



貸し倉庫

賃料	50,000 円 (消費税別)		
共益費	込み		
敷金	2ヶ月		
所在地	三条市福島新田乙130-1		
床面積	倉庫1階 57.30 m ² 2階 53.01 m ²		
構造	木造瓦葺2階建て (築昭和54年9月30日増築昭和61年12月30日)		
駐車場	駐車場あり		
前面道路	方位	南	
	道路種類	私道	
建物	間口	約9.39m	奥行
	奥行	約16.38m	
設備	電気	仮設トイレ	隣と共用
生活情報			
取引態様	仲介 仲介手数料業務報酬規定		
備考	<ul style="list-style-type: none"> ・現況渡し。 ・用途地域 無指定 		

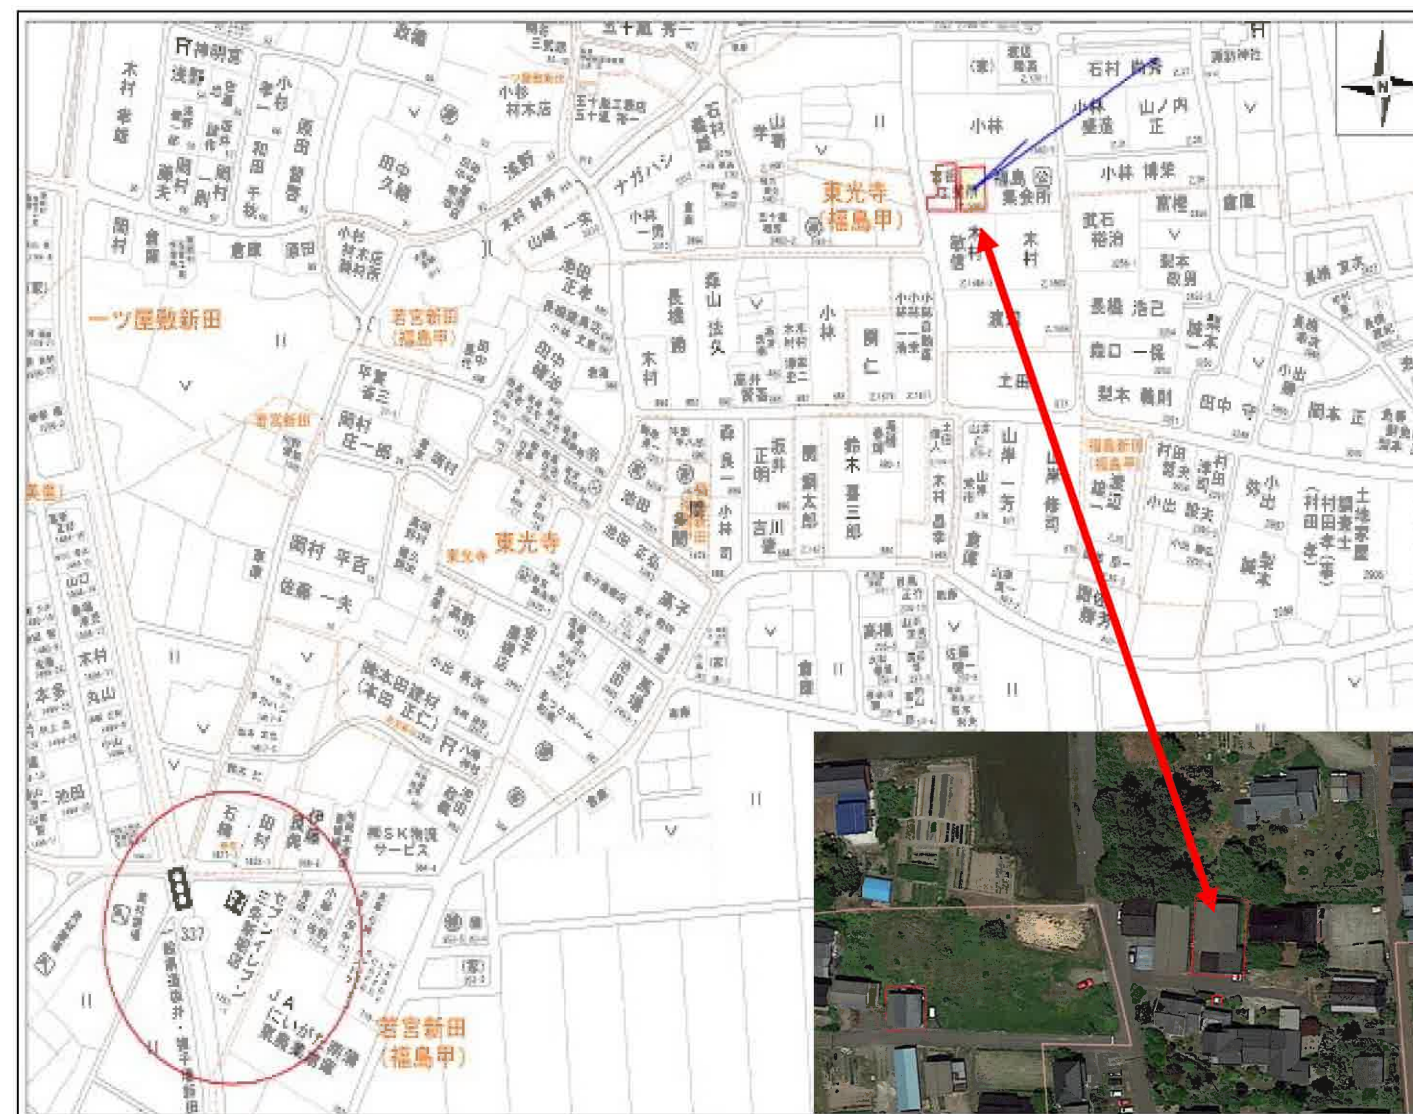

地建物取引業免許／新潟県知事 (6) 4186 号
 〒955-0845 新潟県三条市西本成寺1丁目35番1号
 有限会社 都 TEL0256-33-5237
 FAX0256-33-5238
 E-mail info@iku-fudousan.co.jp



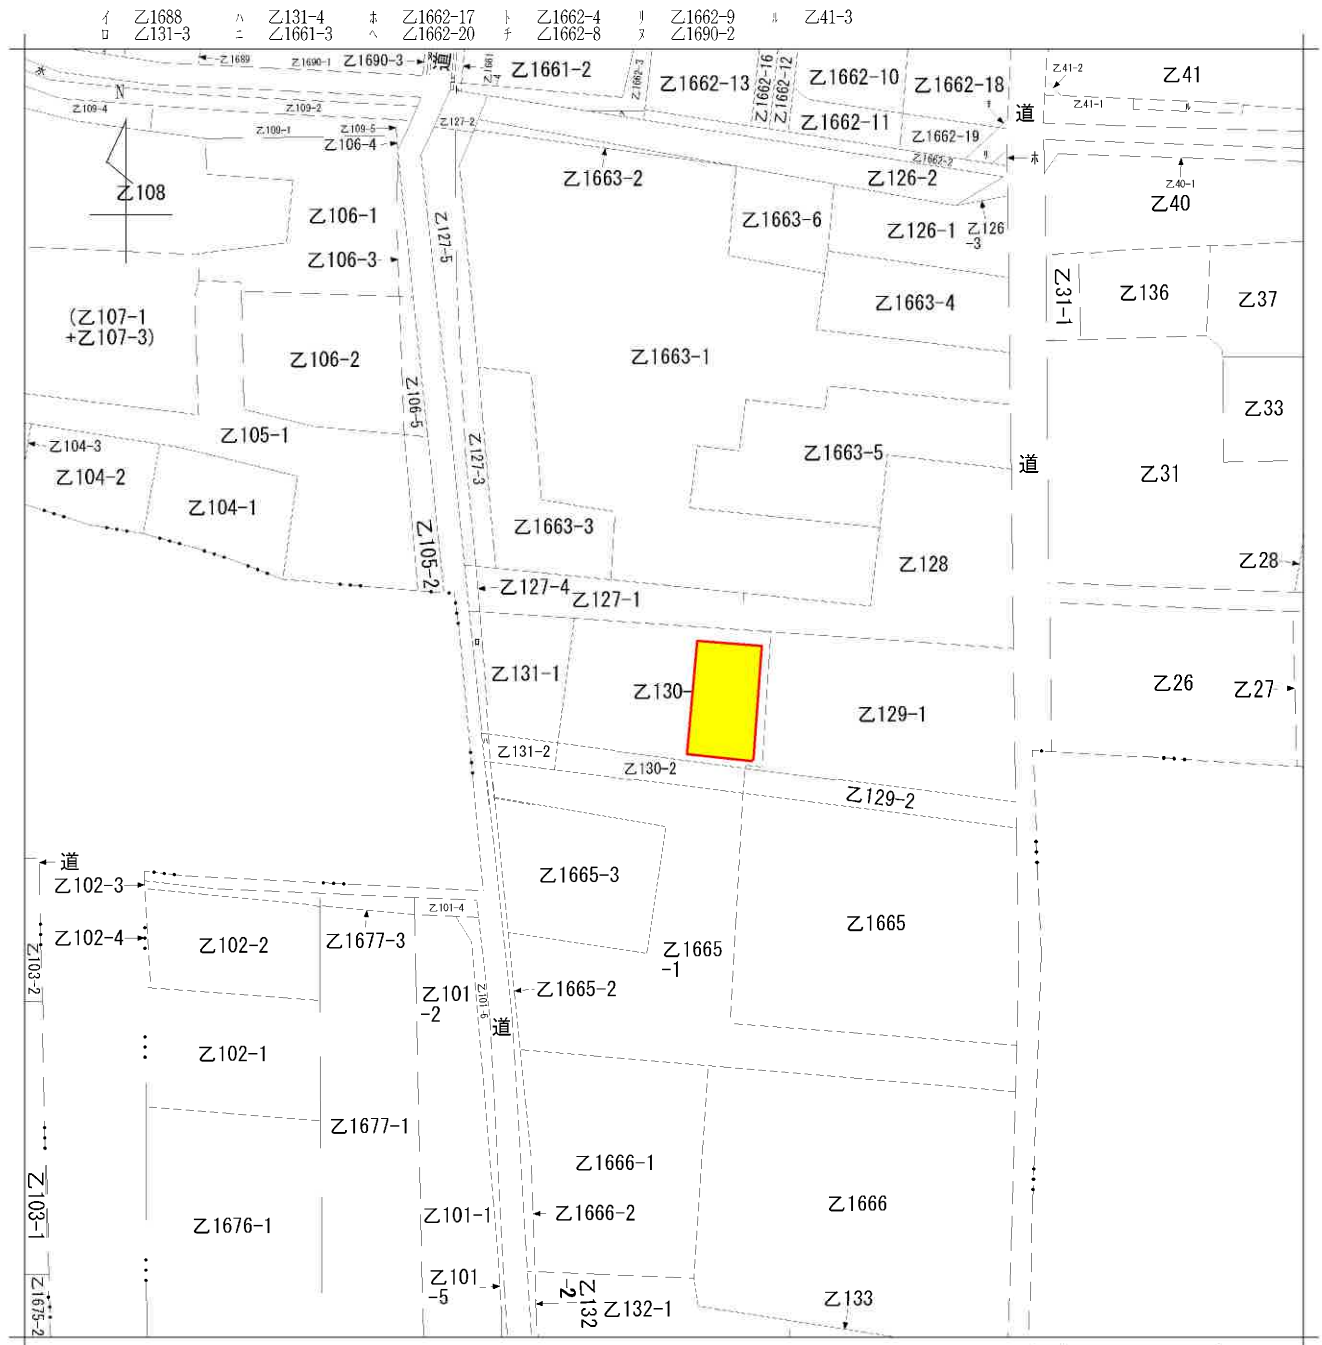


請求部	所在	三条市福島新田字前川渡			地番	Z130番1		
出力縮尺	1/600	精度区分	座標系番号又は記号	分類	地図に準ずる図面		種類	旧土地台帳附属地図
作成年月日				備付年月日(原図)			補記事項	

853262 各階平面図


家屋番号	乙130-1	建物図面
建物の所在	新潟県新潟市東区新田字前川渡乙130番地1、乙129番地2、乙130番地2	

三条市

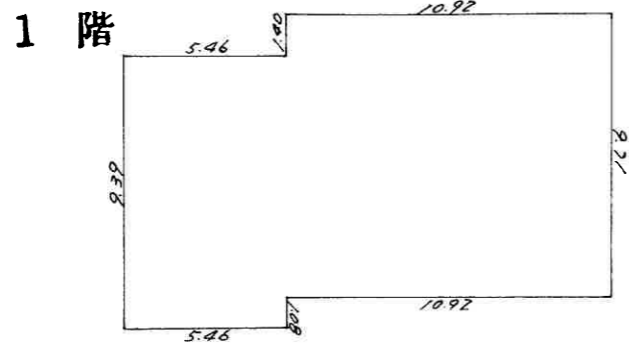


床面積

$$\begin{aligned}
 9.39 &\times 5.46 = 51.2694 \\
 9.71 &\times 10.92 = 106.0332 \\
 \text{計} &157.3026
 \end{aligned}$$

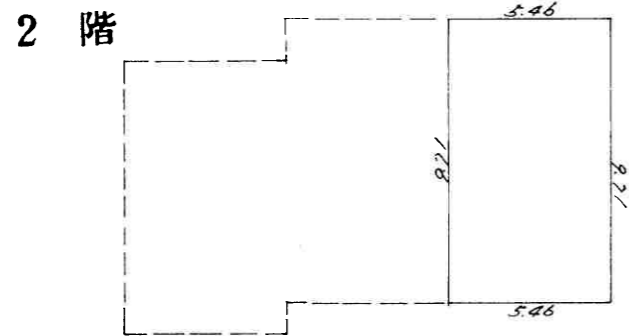

床面積

$$9.71 \times 5.46 = 53.0166$$

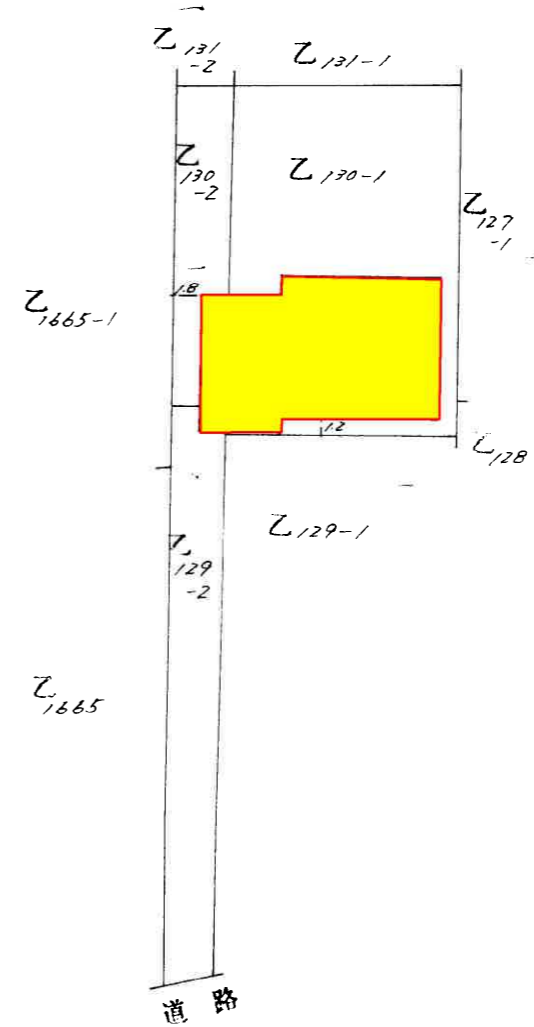

作製者	三条市東裏館1丁目15番21号 土地家屋調査士 佐藤 栄	縮尺	1/250	申請人	木村政義	縮尺	1/500
-----	---------------------------------	----	-------	-----	------	----	-------

(昭和62年2月17日作製)

新潟県土地家屋調査士会

昭和62年2月20日登記